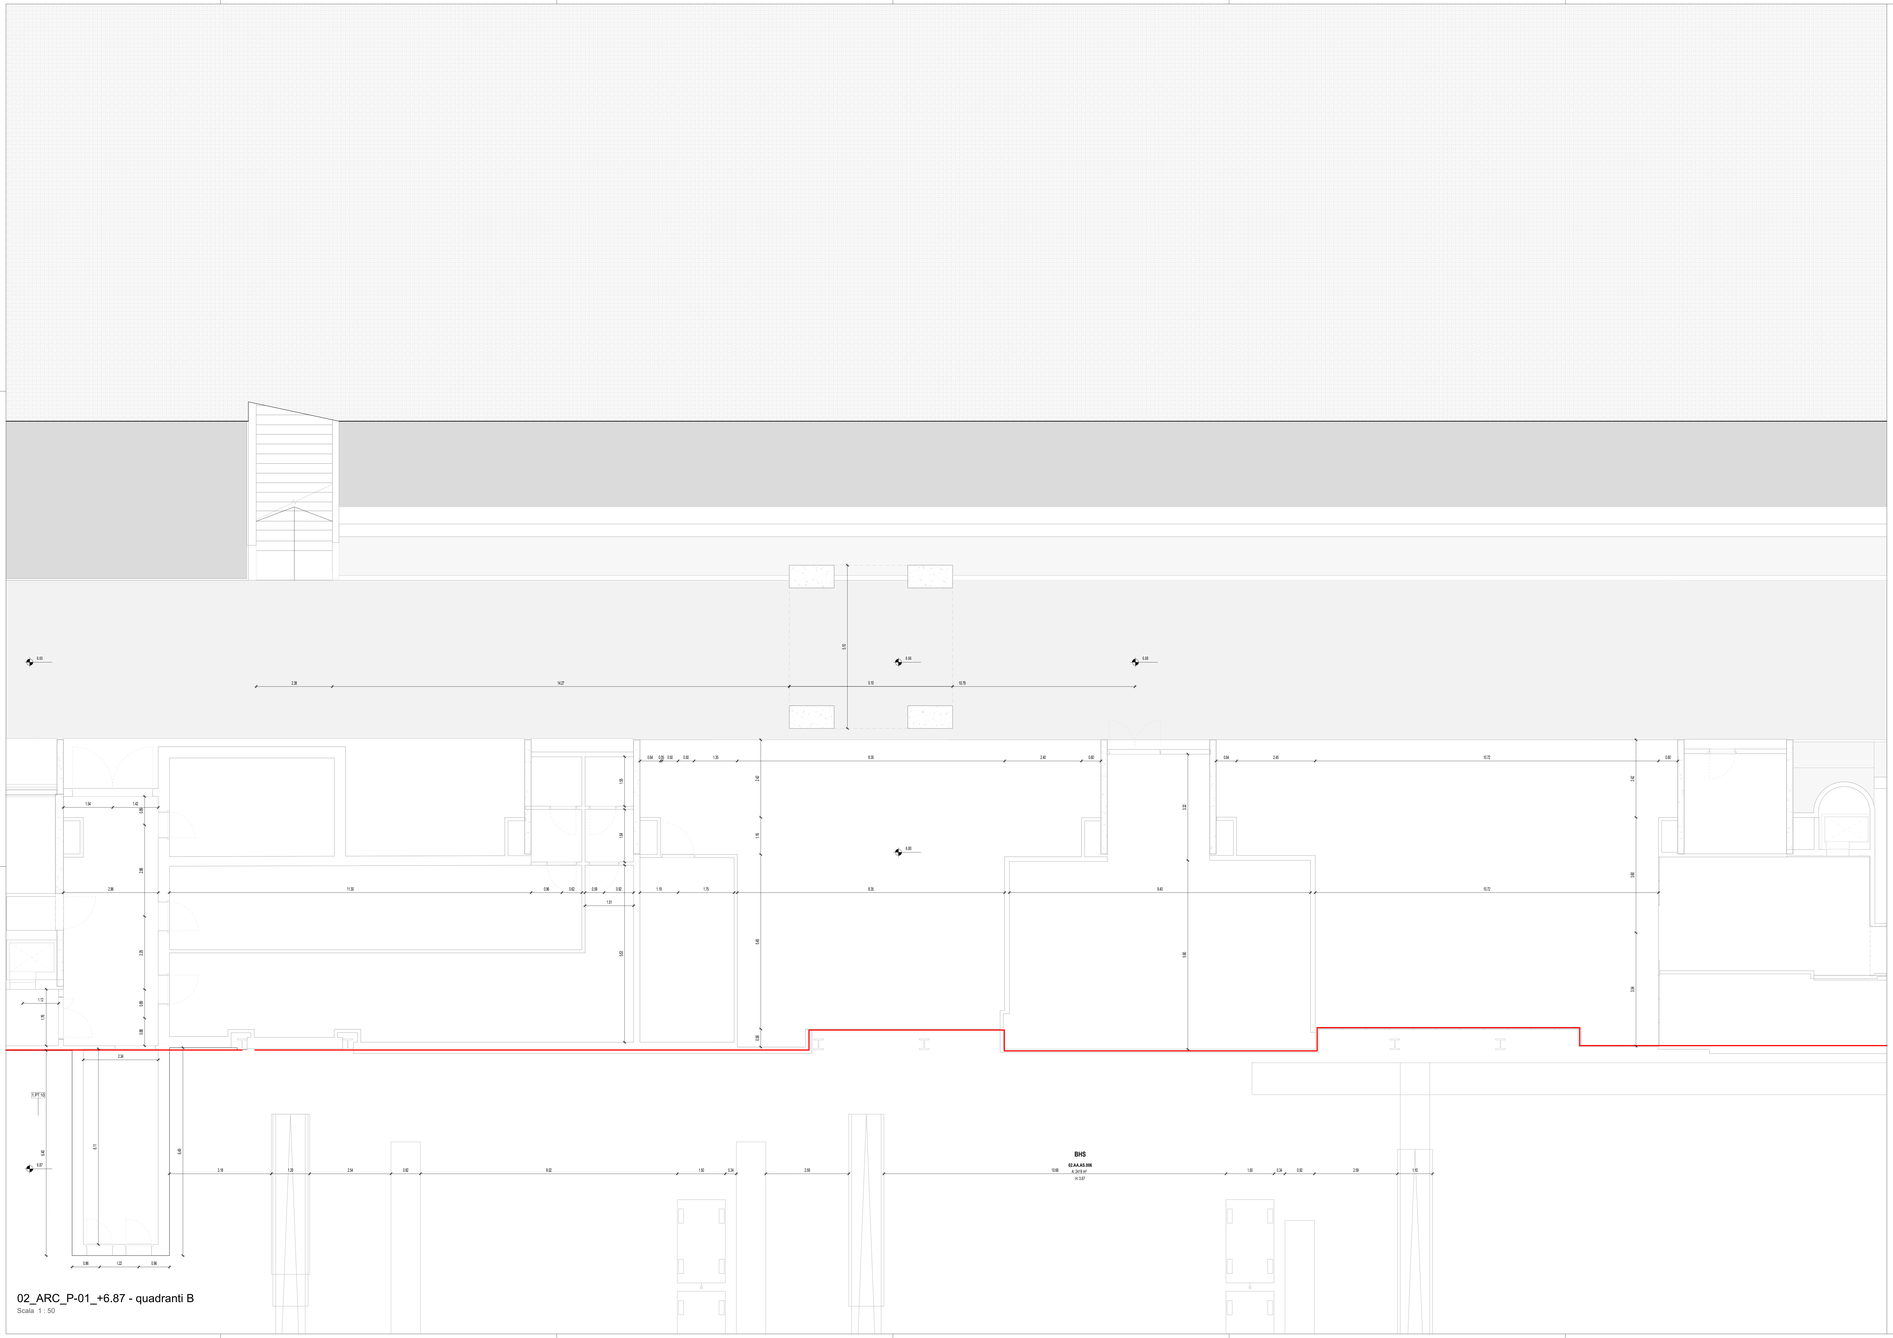

02_ARC_P-01_+6.87 - quadranti B

Scala 1 : 50

PARTIZIONI VERTICALI		PARTIZIONI ORIZZONTALI		INFISSI	
ME	MURATURE ESTERNE	**PT**	PAVIMENTI	**PI**	PORTE INTERNE
MI	MURATURE INTERNE	**MS**	MASSETTI	**PE**	PORTE ESTERNE
DI	DIVISORI	**PN**	PAVIMENTI ESTERNI	**FI**	FINESTRE INTERNE/ESTERNE
PA	PANNELLI	**CO**	COPERTURE	**LU**	LUCERNARI
PL	PLACCATURE	CONTROSOFFITTI		**FC**	FACCIATE CONTINUE
PV	PARETI VETRATE	**CS**	CONTROSOFFITTI		
RI	RIVESTIMENTI	**VL**	VELETTE		

ALTRI ELEMENTI

RN	RINGHIERE BALAUSTRE CORRIMANI	**AR**	ARREDI	**BR**	PARACOLPI
		SC	SCALE (Finitura)	**SO**	SOGLIE
PU	PLUVIALI GRONDAIE CANALINE	**OP**	OPERE PREFABBRICATE	**OF**	OPERE IN FERRO
SA	SANITARI	**VE**	AIUOLE / ALBERI	**LV**	TATTILIMAPPE

FINITURE

B - Zoccolino

B05	Rivestimento ceramico parietale all'interno del locale	
B01	Battiscopa ceramico in lastre gres porcellanato effetto pietra a tonalità neutra	H 100 mm
B02	Battiscopa ceramico in lastre gres porcellanato effetto pietra a tonalità chiara	H 100 mm
B03	Battiscopa ceramico in lastre gres porcellanato effetto cemento a tonalità chiara	H 100 mm
B05	Battiscopa ceramico in lastre gres porcellanato effetto cemento a tonalità scura.	H 100 mm
Rustico	Non sono previsti zoccolini	

M - Finitura Verticale

1.P.01	Rasatura e stuccatura + idropittura lavabile per interni.	
1.PA.01	Pannello di rivestimento in legno trucciolare con zoccolino.	H 130 mm
1.RI.01	Rivestimento ceramico in bagno	
1.RI.01	Rivestimento ceramico in lastre gres porcellanato effetto pietra a tonalità chiara.	Dim. 120x60 cm
Rustico	Non sono prevste finiture verticali	

C - Controsoffitto

1.CS.01	Doghe in aggancio.	Larghezza 40 mm
1.CS.02	Doghe in aggancio.	Larghezza 40 mm
1.CS.03	Pannelli finitura alluminio preverniciato	Dim. variabile
1.CS.04	Pannelli finitura alluminio preverniciato	Dim. variabile
1.CS.05	Pannelli finitura in gesso	Dim. 600 x 600 mm
Rustico	Non sono previsti controsoffitti	

P - Finitura Orizzontale

1.PT.01	Pavimento ceramico in lastre gres porcellanato effetto pietra a tonalità neutra -	Dim. 120x60 cm
1.PT.02	Pavimento ceramico in lastre gres porcellanato effetto cemento a tonalità neutra -	Dim. 120x60 cm
1.PT.03	Pavimento ceramico in lastre gres porcellanato effetto pietra a tonalità chiara -	Dim. 120x60 cm
1.PT.04	Pavimento ceramico in lastre gres porcellanato effetto pietra a tonalità chiara -	Dim. 120x60 cm
1.PT.05	Pavimento ceramico in lastre gres porcellanato effetto cemento a tonalità scura.	Dim. 120x60 cm
1.PT.06	Pavimento ceramico in lastre gres porcellanato effetto pietra a tonalità scura.	Dim. 120x60 cm
1.PT.07	Pavimento in resina	
Rustico	Non sono prevste finiture orizzontali	

ARREDI

Vaso WC 1.SA.01	Vaso WC H 1.SA.02	Orinatoio 1.SA.03	Lavabo H 1.SA.04	Sistema di Lavabi con mensoline, erogatore sapone, arrieggiamento elettrico e specchio integrati. Dx/ 2 e 4 moduli 1.AS.02

02_Abaco Locali

N°	Destinazione d'uso	Superficie del locale	Volume Netto (h 2.70 m)
02.AA.AS.006	BHS	2418.9 m²	8881.8 m²
		2418.9 m²	8881.8 m²

02_Abaco delle finiture dei Locali

N°	Destinazione d'uso	Tipo di finitura del controsoffitto	Tipo di finitura del muro	Tipo di finitura dei pavimenti	Tipo di finitura della base
02.AA.AS.006	BHS	*rustico	*rustico	P10	

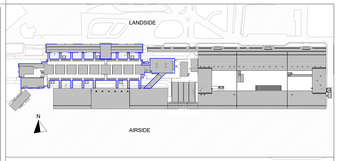

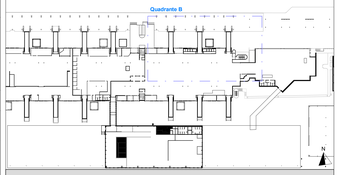

LEGENDA GRAFICA

- 0.00 — QUOTA FINITO PIANTA
- ASSE STRUTTURALE
- LINEA DOGANALE
- 0.00 — QUOTA FINITO SEZIONE
- 000 — DIMENSIONE LINEARE
- 0% — LINEA DI PENDENZA
- XXX XXX — Nome Locale
- 101 — Numero Locale
- A - 101 — Area
- R n — Altezza non delimitata
- B — C — Finiture Locale
- M — P
- 90 x 120 — ETICHETTA PORTE dimensione netta
- 100 — ETICHETTA MURI
- INDICAZIONE INGRESSO
- N — INDICAZIONE NORD
- Gli elementi campiti in arancione sono previsti in progetto ma esclusi in appalto.
- **Area non soggetta ad intervento** Locali esclusi dall'intervento in appalto
- **Area a rustico** Locali consegnati a rustico
- **Pavimentazione esistente** Pav. esclusa dall'intervento in appalto

CAPOSALDO FISSO

CAPOSALDO FISSO: N/S 4307454.7332; E/O 607969.8611; QUOTA ALTIM. 9.00

1m 2m 5m 10m

N.B. Per la definizione di tutti gli elementi strutturali ed impiantistici si rimanda ai relativi elaborati

Ente Nazionale per l'Aviazione Civile

AEROPORTO CIVILE DI LAMEZIA TERME (CZ)

LOTTO L1 - Sviluppo aerostazione passeggeri
CUP: H84G22000030009
LOTTO L2 - Interventi per la security e la digitalizzazione
CUP: H86G22000280002
LOTTO L6 - Potenziamento delle reti di sottoservizi e impianti tecnologici
CUP: H84G22000060009

PROGETTO ESECUTIVO

LOTTO 1

ARCHITETTURA - STATO DI PROGETTO - AMBITO 02
Terminal Arrivi - Pianta piano interrato - Quadrante B

GRUPPO DI PROGETTAZIONE
Raggruppamento Temporaneo di Professionisti

Direttore Tecnico e Responsabile integrazione prestazioni specialistiche: ing. Filippo Bruscia
Geologia: dott. Emanuele Fresia
Progettazione strutture: ing. Alessandro Cacciatori
Project Manager: ing. Emanuela Perna
CSP: arch. Elisabetta Fiasca

Direttore Tecnico: ing. Gianbattista Parietti
Progettazione Specialistica Impianti
ing. Marco Bergamo
P.I. Daniele Tagliv
ing. Enrico Facchinetti

AERTEC

Direttore tecnico: ing. Aeronautico Carlos Berenguer Lopez
Responsabile sistemi di trasporto:
ing. Pedro Tena Cabterón

VALLE 3.0

Direttore tecnico: arch. Emanuela Valle
Progettazione architettonica:
arch. Maria Camilla Valle
arch. Leonardo Giovannozzi

incide

Direttore tecnico e progettazione strutturale:
ing. Gianluca Valdemi
Coordinatore progettazione strutture
ing. Matteo Peproszi

CODICE ELABORATO								REVISIONE		
Fase	Lotto	Ambito	Disciplina	Tipo	Numero	Rev	Scala	Id.	Data	Descrizione
E	L1	02	ARC	PI	15	A	As indicated	1	FEBBRAIO 2023	EMISSIONE
								2		
								3		
								4		
NOME FILE:	AR15P-E-L1-02-ARC-PI-15-A.dwg							**REDAZIONE:**	M.D.	VALLE 3.0

Visto del Committente: **Società Aeroportuale Calabrese S.p.A.**

INTERVENTO FACENTE PARTE DEL	IL RESPONSABILE DEL PROCEDIMENTO	IL POST HOLDER DI AREA
Contratto Istituzionale di Sviluppo "CIS VOLARE"	ing. Ferdinando Saracco	OPERATIONAL POST HOLDER MANAGER: Emilio Parrilla PASSENGER EXPERIENCE Vanessa Gatti SEFA: Sabrina Milano PH PROGETTAZIONE: Ferdinando Saracco

Approvazione **ENAC:**